




Вид А

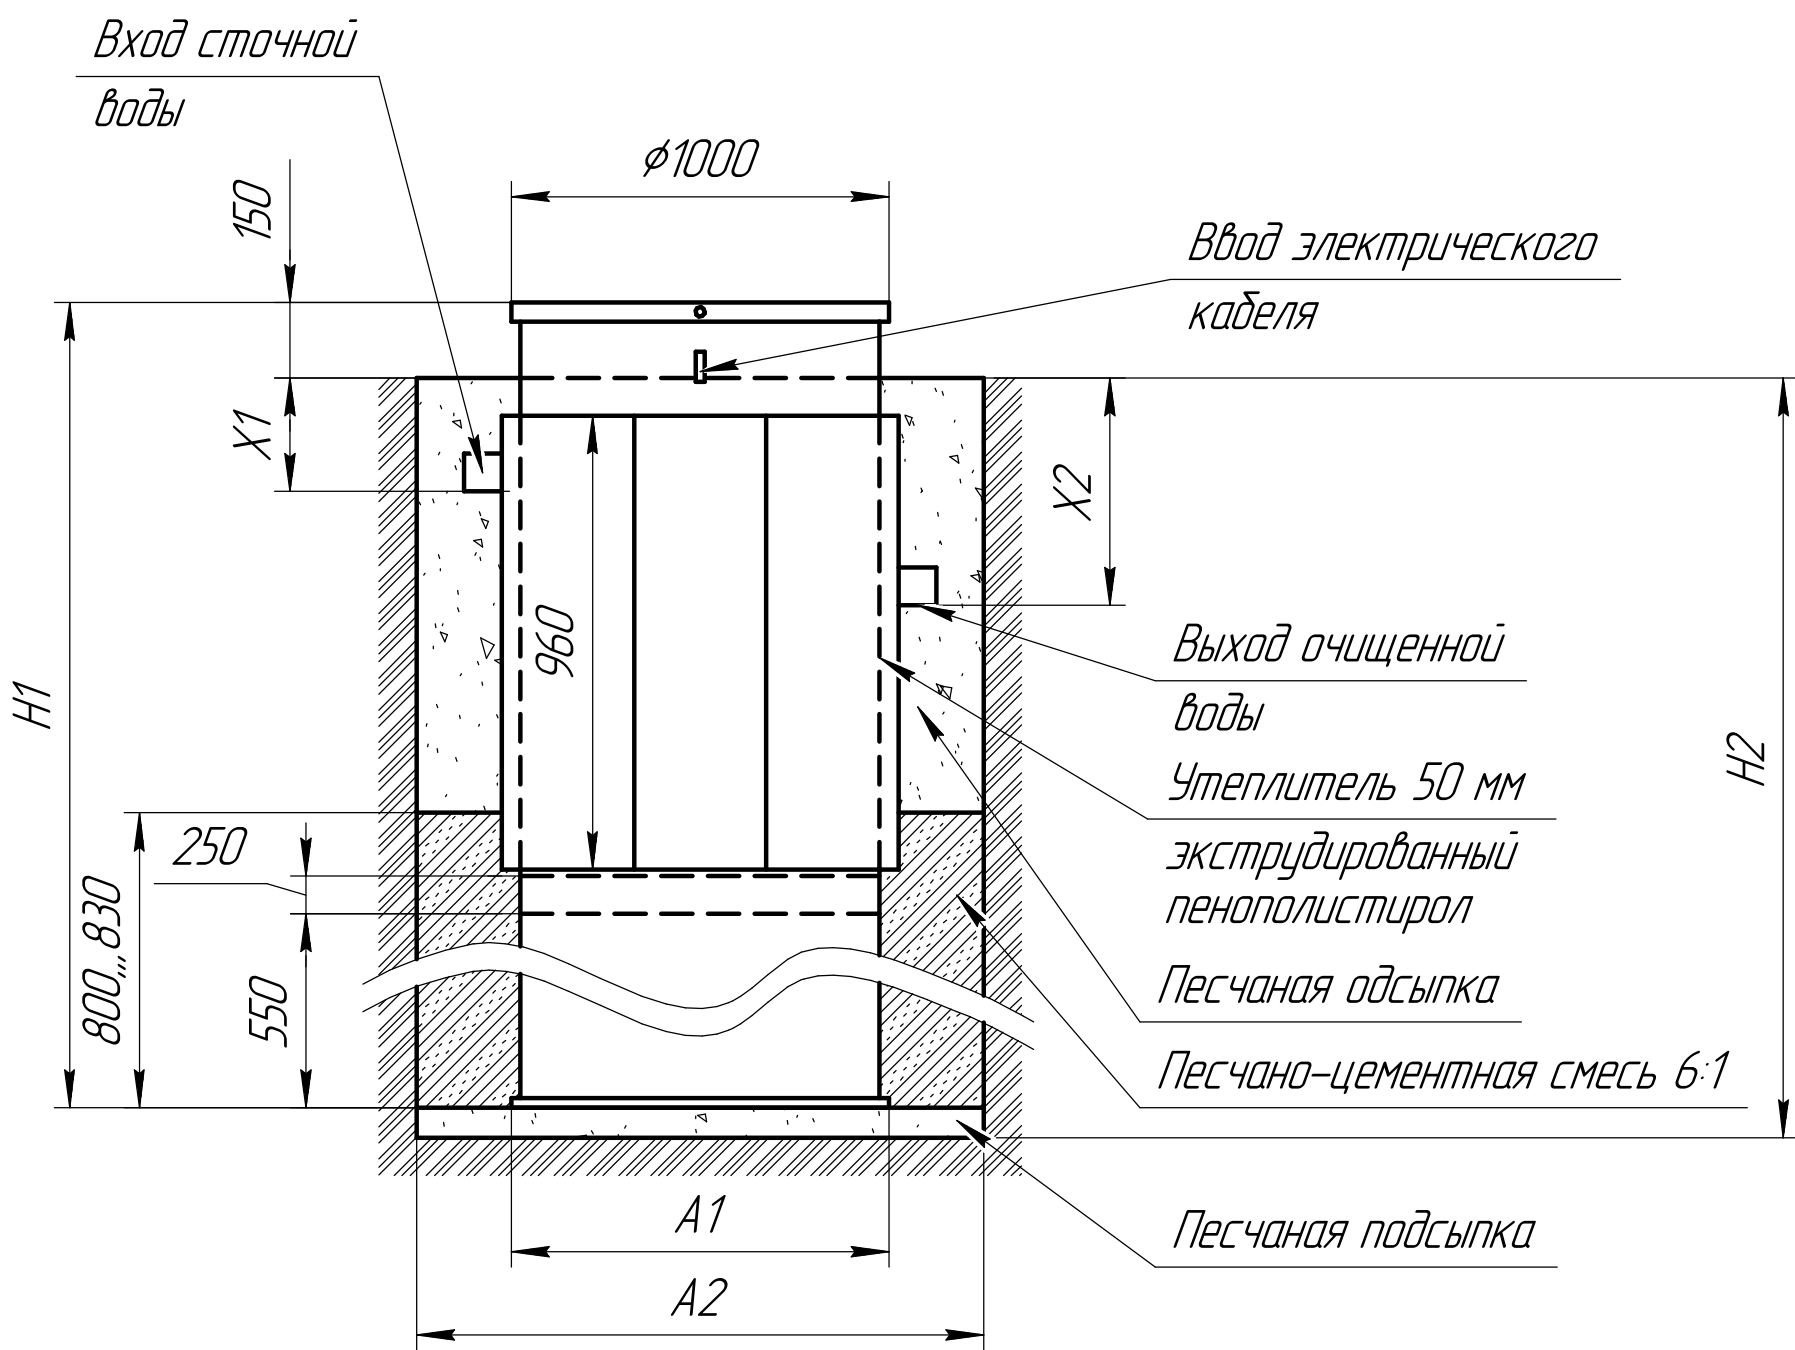

Вид сверху

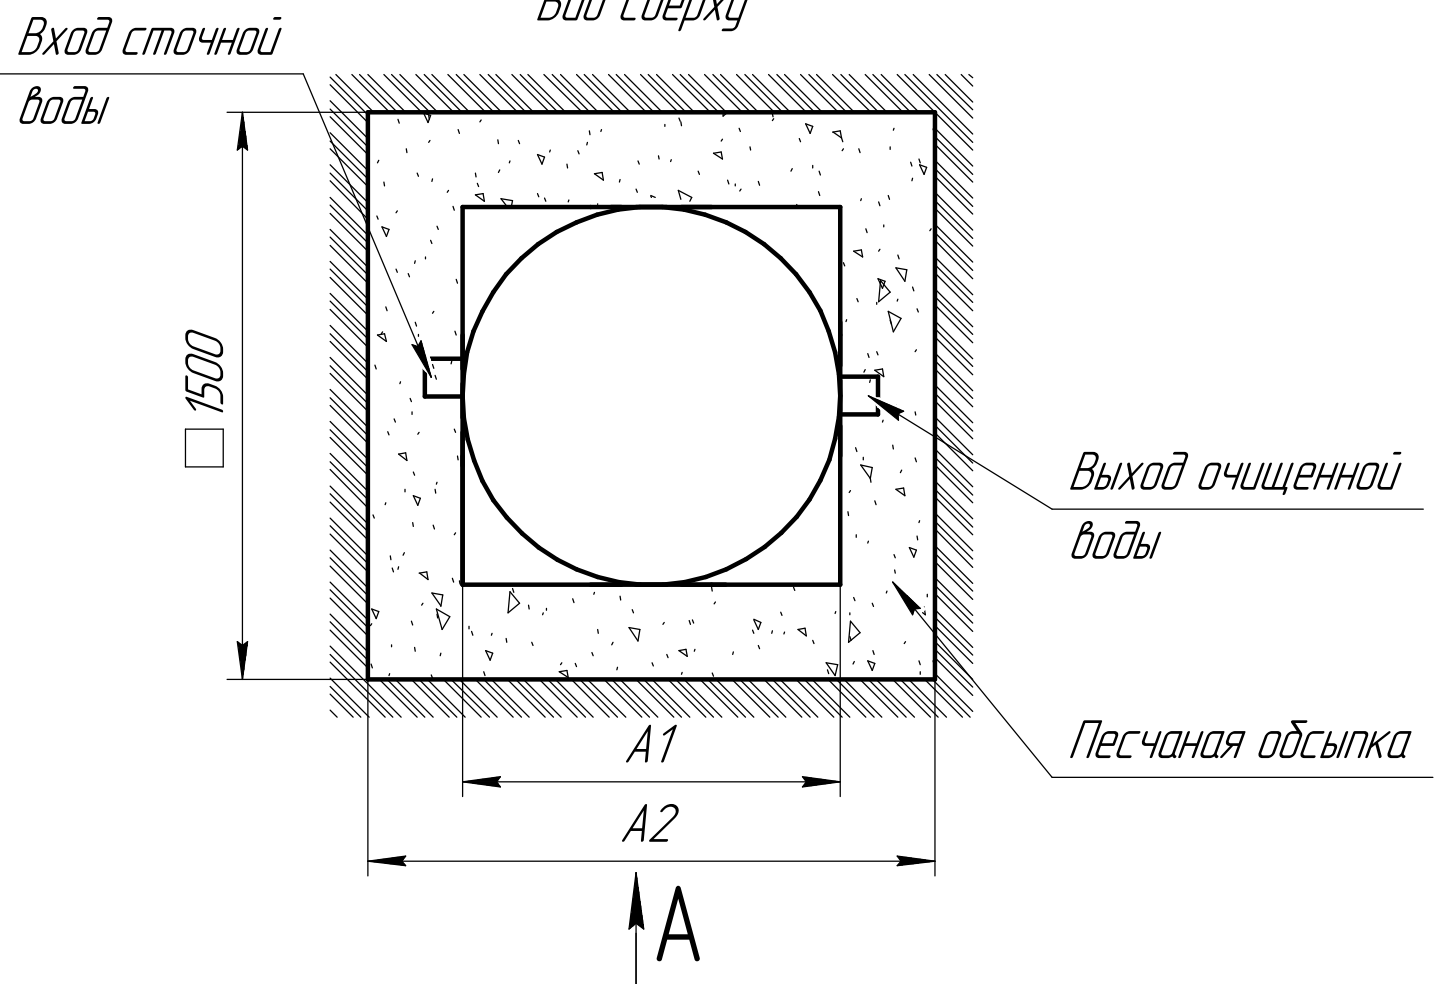

Габаритные размеры станции "Макс-3 мини"

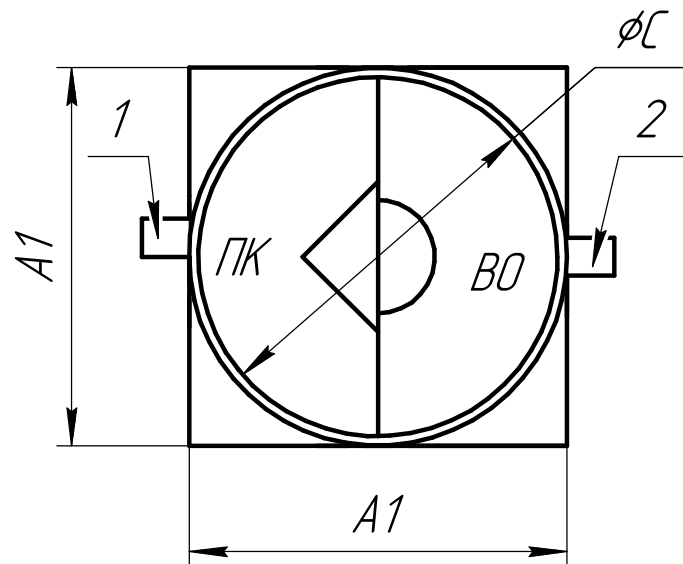

Длина 1000 мм  
Ширина 1000 мм  
Высота 1750 мм  
Вес, макс 85 кг

ПК – приёмная камера  
В0 – вторичный отсек

| Размер обозначения |               |
|--------------------|---------------|
| A1                 | 1000 мм       |
| A2                 | 1500 мм       |
| С                  | 955 мм        |
| H1                 | 1750 мм       |
| H2                 | 1700 мм       |
| X1                 | 300 мм        |
| X2                 | 500 мм (150*) |

\* для принудительной откачки

Примечание:

1 – варианты входа стоков (ввод трубы монтируемый при монтаже), либо по желанию заказчика, либо на заводе изготовителя (в соответствии с размерами, указанными в заявке на врезку). Ввод может осуществляться в любом месте в ПК  
2 – выход очищенной воды (труба  $\phi 110$  монтируется на заводе)  
Монтажные и земельные работы проводить согласно СП 129.13330.2019 "Наружные сети и сооружения водоснабжения и канализация"

| Пояснение к схеме №1 |                                  |      |                                       |
|----------------------|----------------------------------|------|---------------------------------------|
|                      | От дна установки до нижнего края |      | От поверхности грунта до нижнего края |
|                      | max                              | min  | min max                               |
| Вход сточной воды    | 1250                             | 1250 | 300 300                               |
| Выход очищенной воды | 1400                             | 1050 | 150* 500                              |

Рекомендации к монтажу:

- Монтаж станции производить на песчаную подсыпку, станцию не подвергать механическому воздействию, обратную засыпку осуществлять одновременно с заливкой станции водой для компенсации внутреннего и внешнего давления. Нижний метр засыпать песчано – цементной смесью 6:1;
- При определенной отметки уровня земли учесть благоустройство участка;
- Рекомендованная глубина врезки (вход стоков) 300 мм от уровня земли;
- Расход песка:  
а) при ручной копке  $\approx 5$  м.куб.;  
б) при копке спецтехники  $\approx 6$  м.куб.
- Расход цемента:  
а) при ручной копке  $\approx 19$  мешка по 25 кг;  
б) при копке спецтехники  $\approx 24$  мешка по 25 кг.

|          |      |          |       |      |                       |  |  |      |        |              |      |
|----------|------|----------|-------|------|-----------------------|--|--|------|--------|--------------|------|
|          |      |          |       |      | Станция "Макс-3 мини" |  |  |      |        |              |      |
| Изм.     | Лист | № докум. | Подп. | Дата | Монтажная схема       |  |  | Лит. | Масса  | Масштаб      |      |
| Разраб.  |      |          |       |      |                       |  |  |      |        | 85           | 1:20 |
| Пров.    |      |          |       |      |                       |  |  |      |        |              |      |
| Т.контр. |      |          |       |      |                       |  |  |      |        |              |      |
|          |      |          |       |      |                       |  |  |      |        |              |      |
| Н.контр. |      |          |       |      |                       |  |  | Лист | Листов | 1            |      |
| Утв.     |      |          |       |      |                       |  |  |      |        | 000 "НЭП-ЮГ" |      |