




Вид А

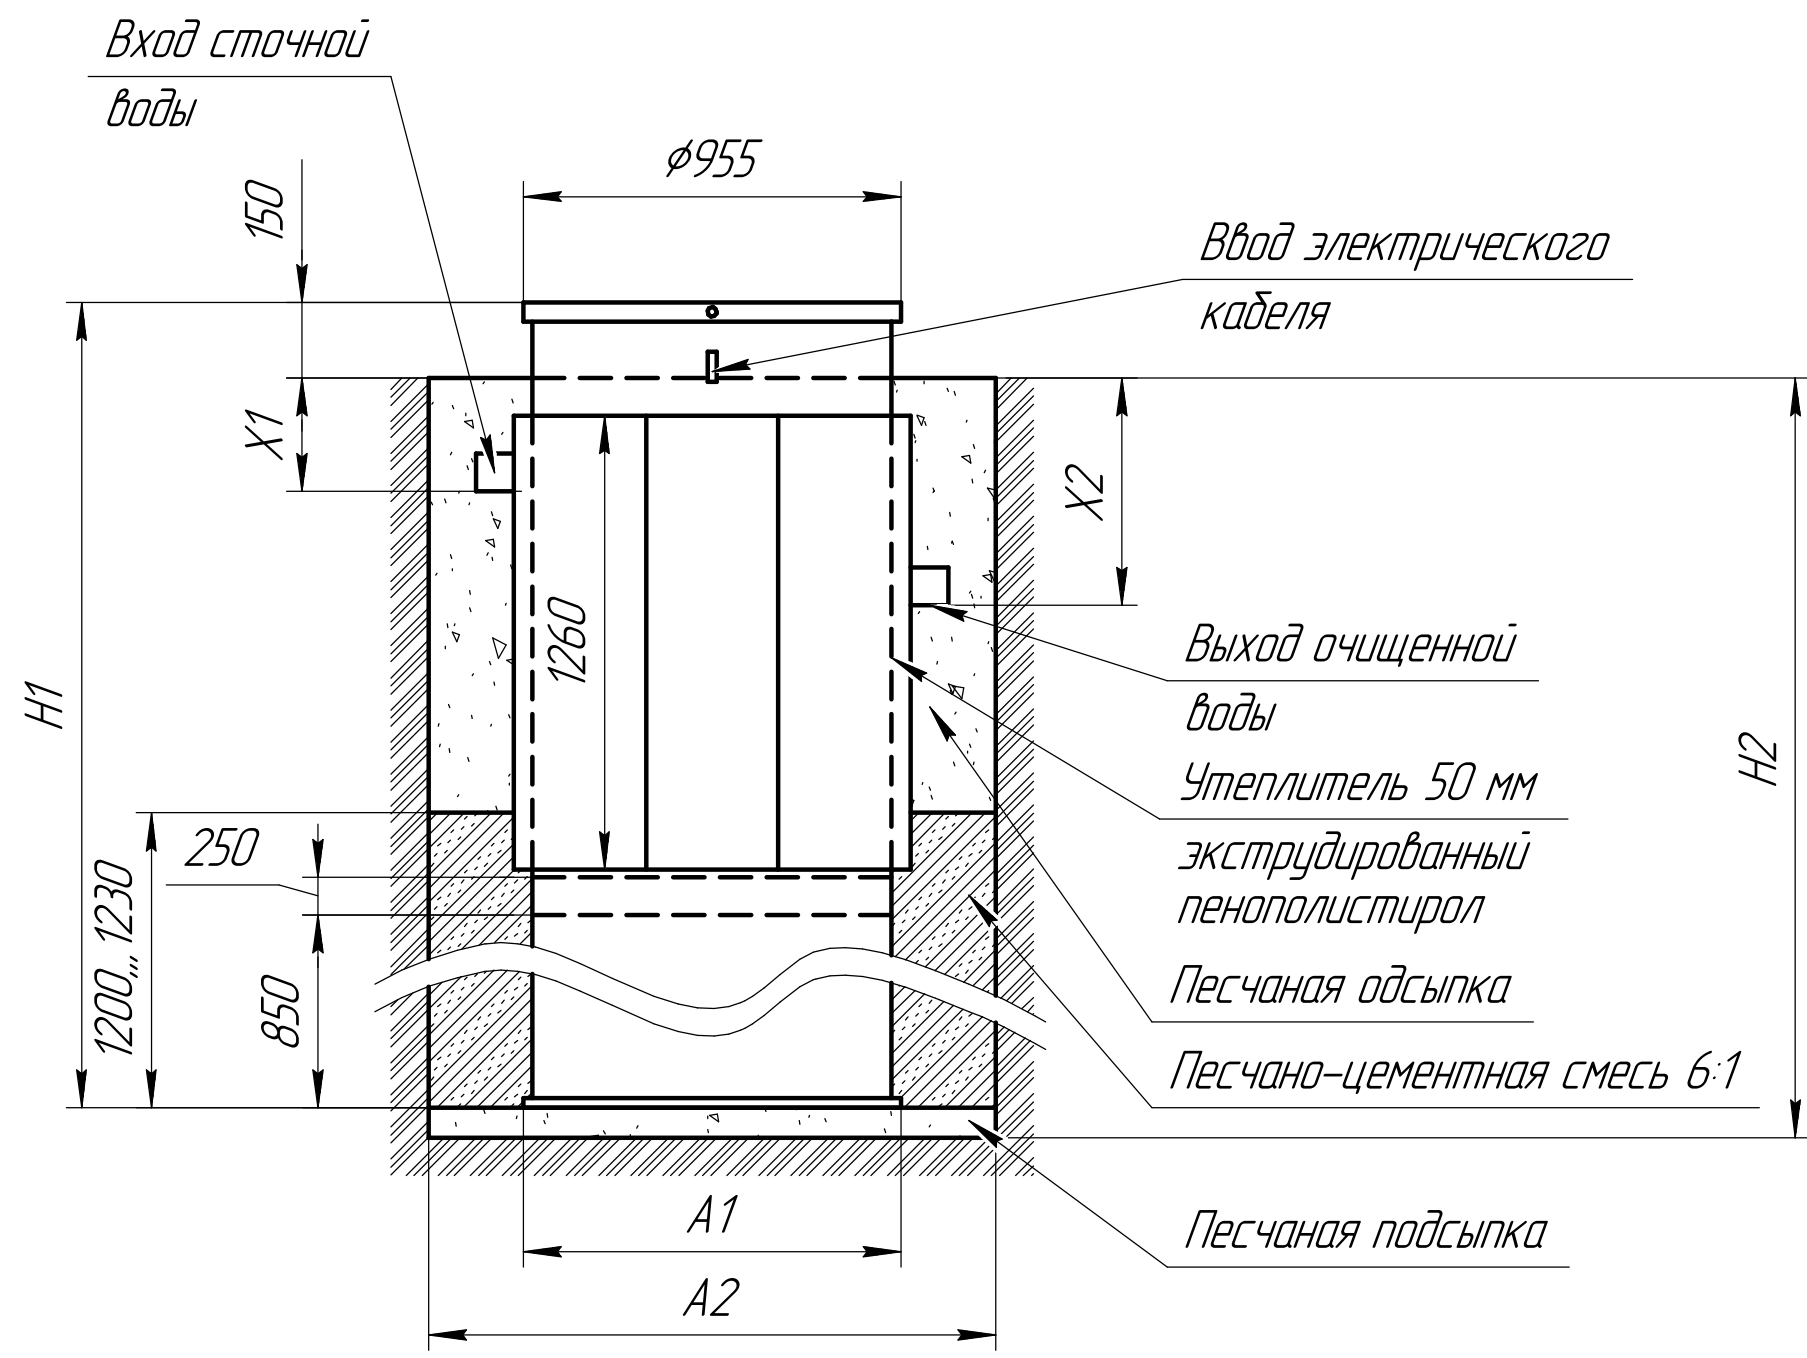

Вид сверху

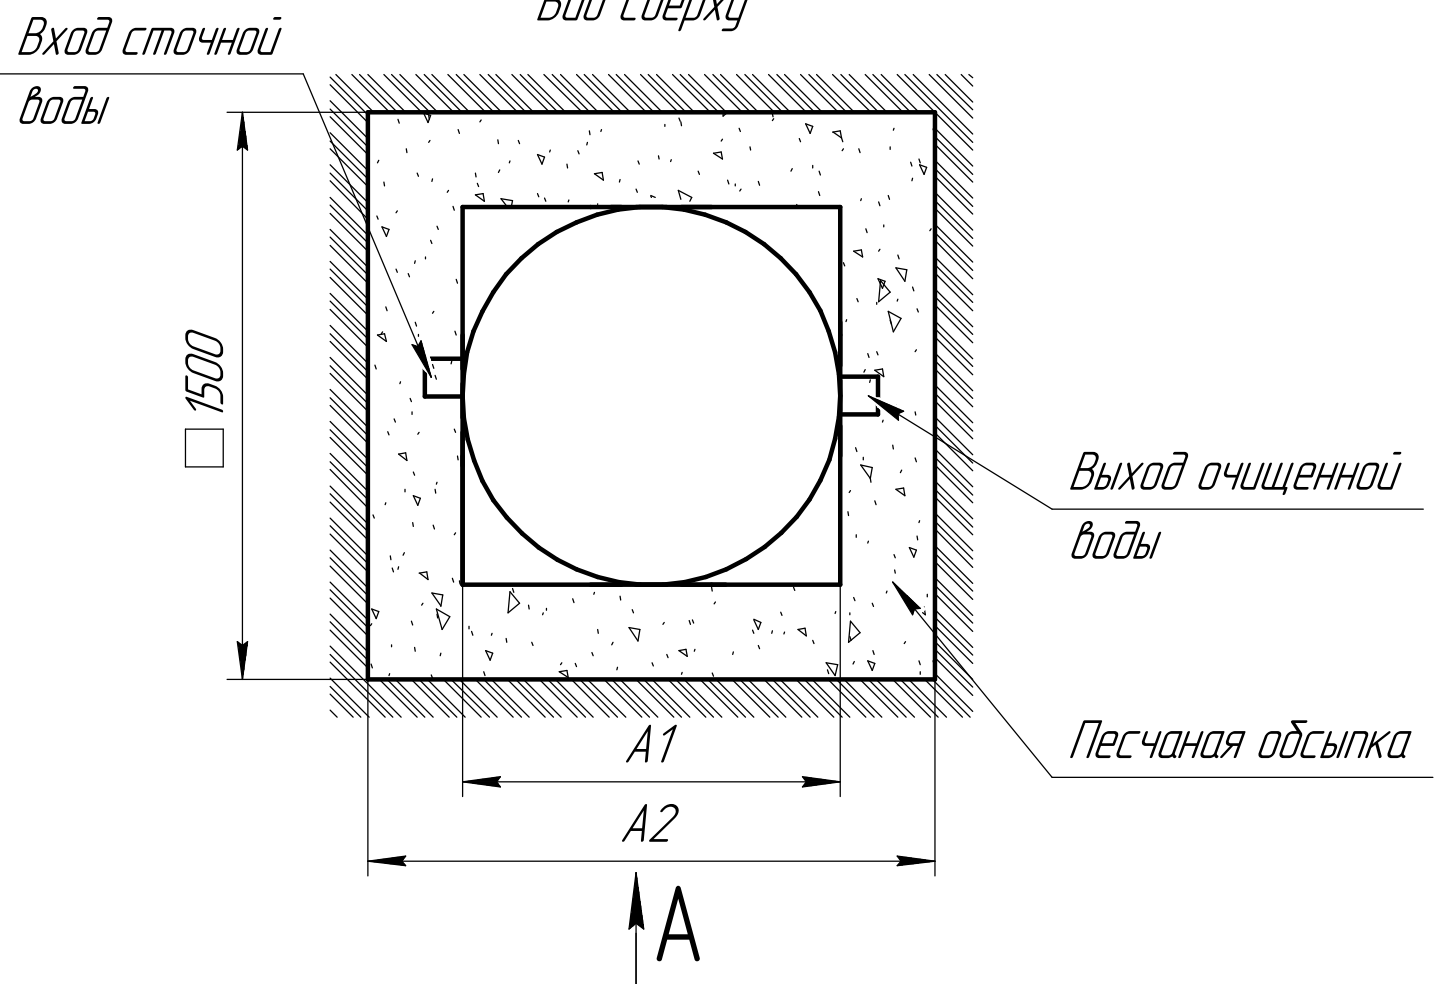

Габаритные размеры станции “Макс-4 муди”

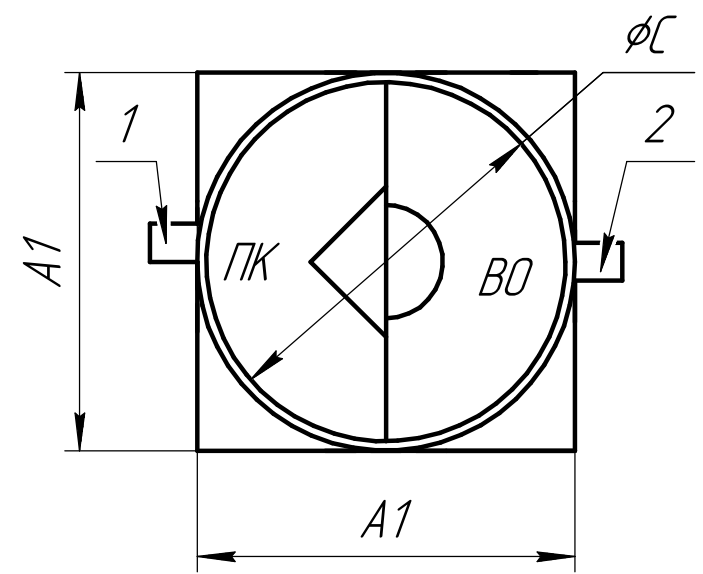

Длина 1000 мм
Ширина 1000 мм
Высота 2350 мм
Вес, макс 97 кг

ПК – приёмная камера
ВО – вторичный отсек

Размер обозначения	
A1	1000 мм
A2	1500 мм
С	910 мм
H1	2350 мм
H2	2300 мм
X1	300.. 900 мм
X2	1100 мм (150*)

* для принудительной откачки

Примечание:
1 – варианты входа стоков (ввод трубы монтируемый при монтаже), либо по желанию заказчика, либо на заводе изготовителя (в соответствии с размерами, указанными в заявке на врезку). Вход может осуществляться в любом месте в ПК
2 – выход очищенной воды (труба $\phi 110$ монтируется на заводе)
Монтажные и земельные работы проводить согласно СП 129.13330.2019 “Наружные сети и сооружения водоснабжения и канализация”

Пояснение к схеме №1			
	От дна установки до нижнего края		От поверхности грунта до нижнего края
	max	min	min max
Вход сточной воды	1850	1250	300 900
Выход очищенной воды	2000	1050	150* 1100

- Рекомендации к монтажу:
- Монтаж станции производить на песчаную подсыпку, станцию не подвергать механическому воздействию, обратную засыпку осуществлять одновременно с заливкой станции водой для компенсации внутреннего и внешнего давления. Нижний метр засыпать песчано – цементной смесью 6:1;
 - При определенной отметки уровня земли учесть благоустройство участка;
 - Рекомендованная глубина врезки (вход стоков) 900 мм от уровня земли;
 - Расход песка:
а) при ручной копке ≈ 6 м.куб.;
б) при копке спецтехники ≈ 8 м.куб.
 - Расход цемента:
а) при ручной копке ≈ 24 мешка по 25 кг;
б) при копке спецтехники ≈ 31 мешка по 25 кг.

					Станция "Макс-4 муди"						
					Монтажная схема			Лит.	Масса	Масштаб	
Изм.	Лист	№ докум.	Подп.	Дата						97	1:20
Разраб.											
Пров.											
Т.контр.								Лист	Листов	1	
Н.контр.								ООО "НЭП-ЮГ"			
Утв.											