
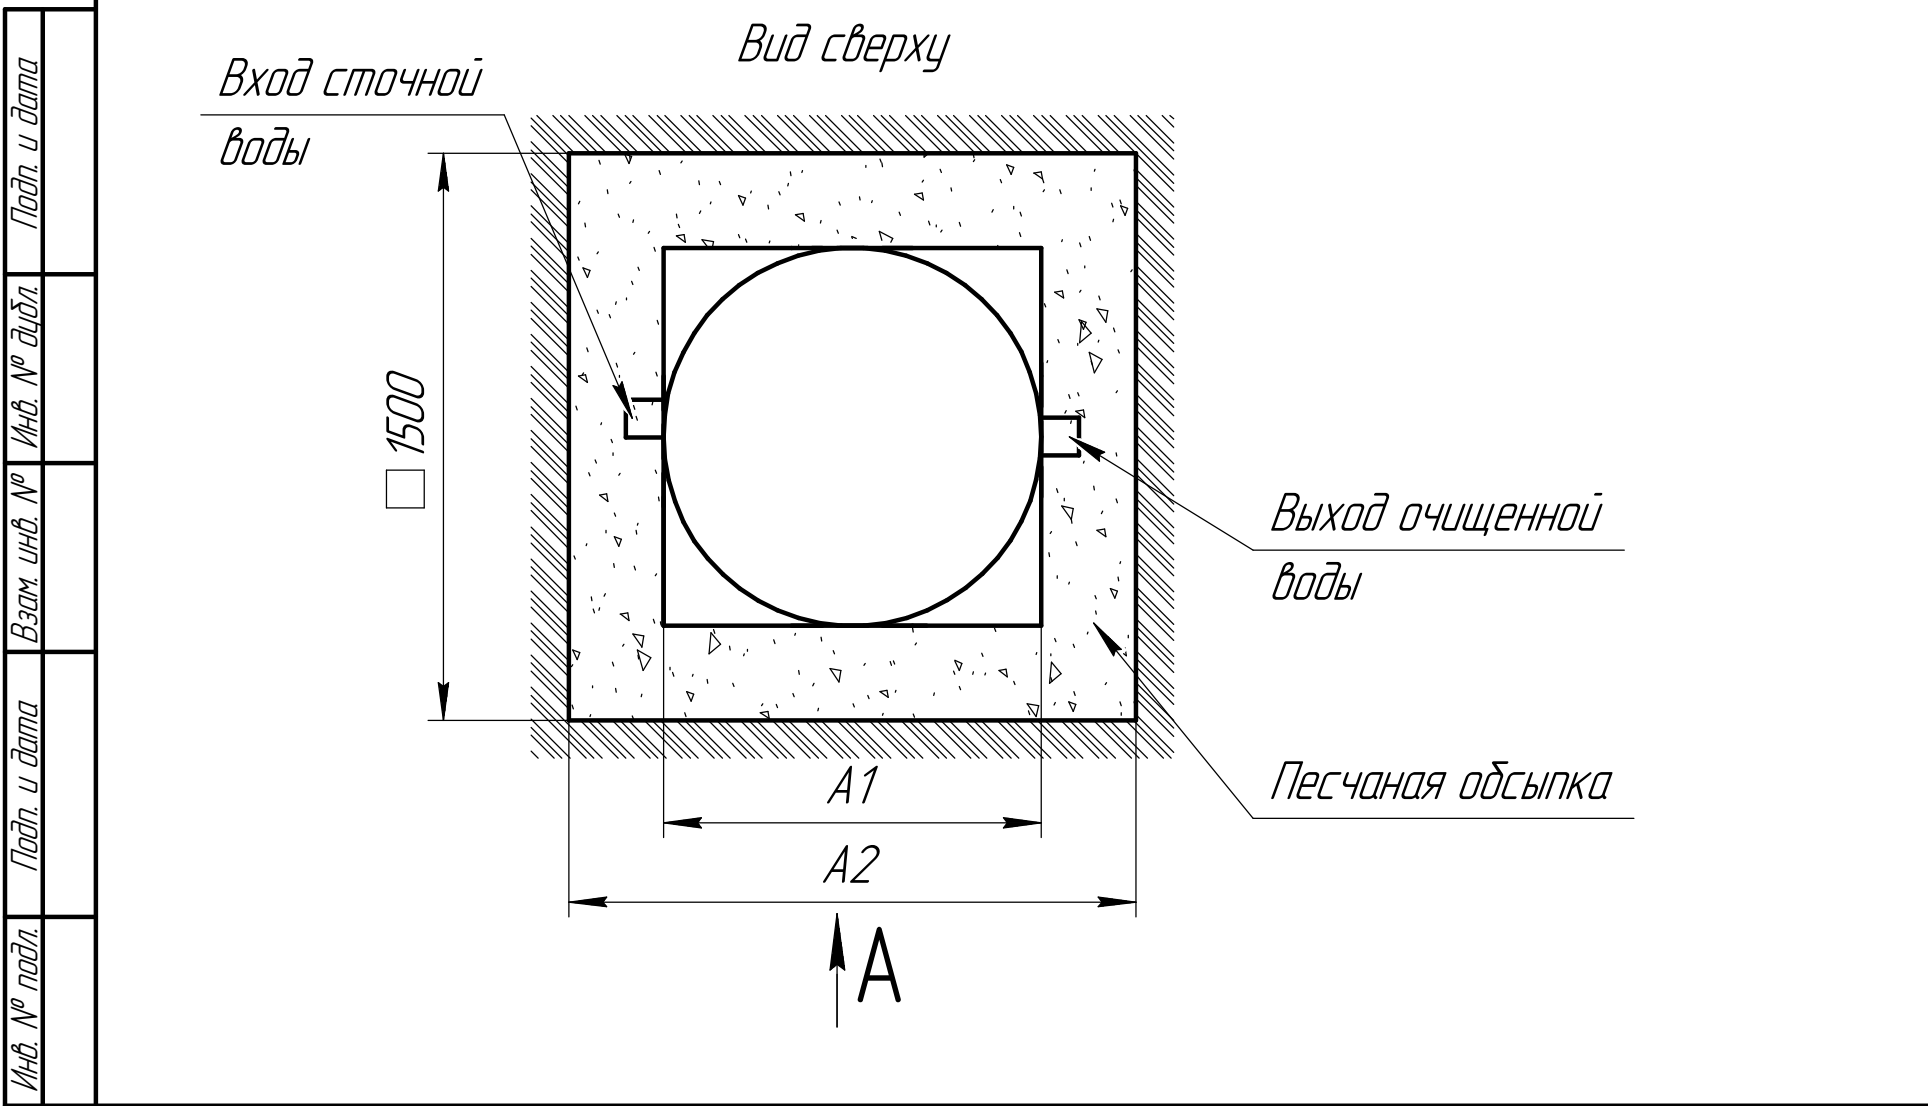


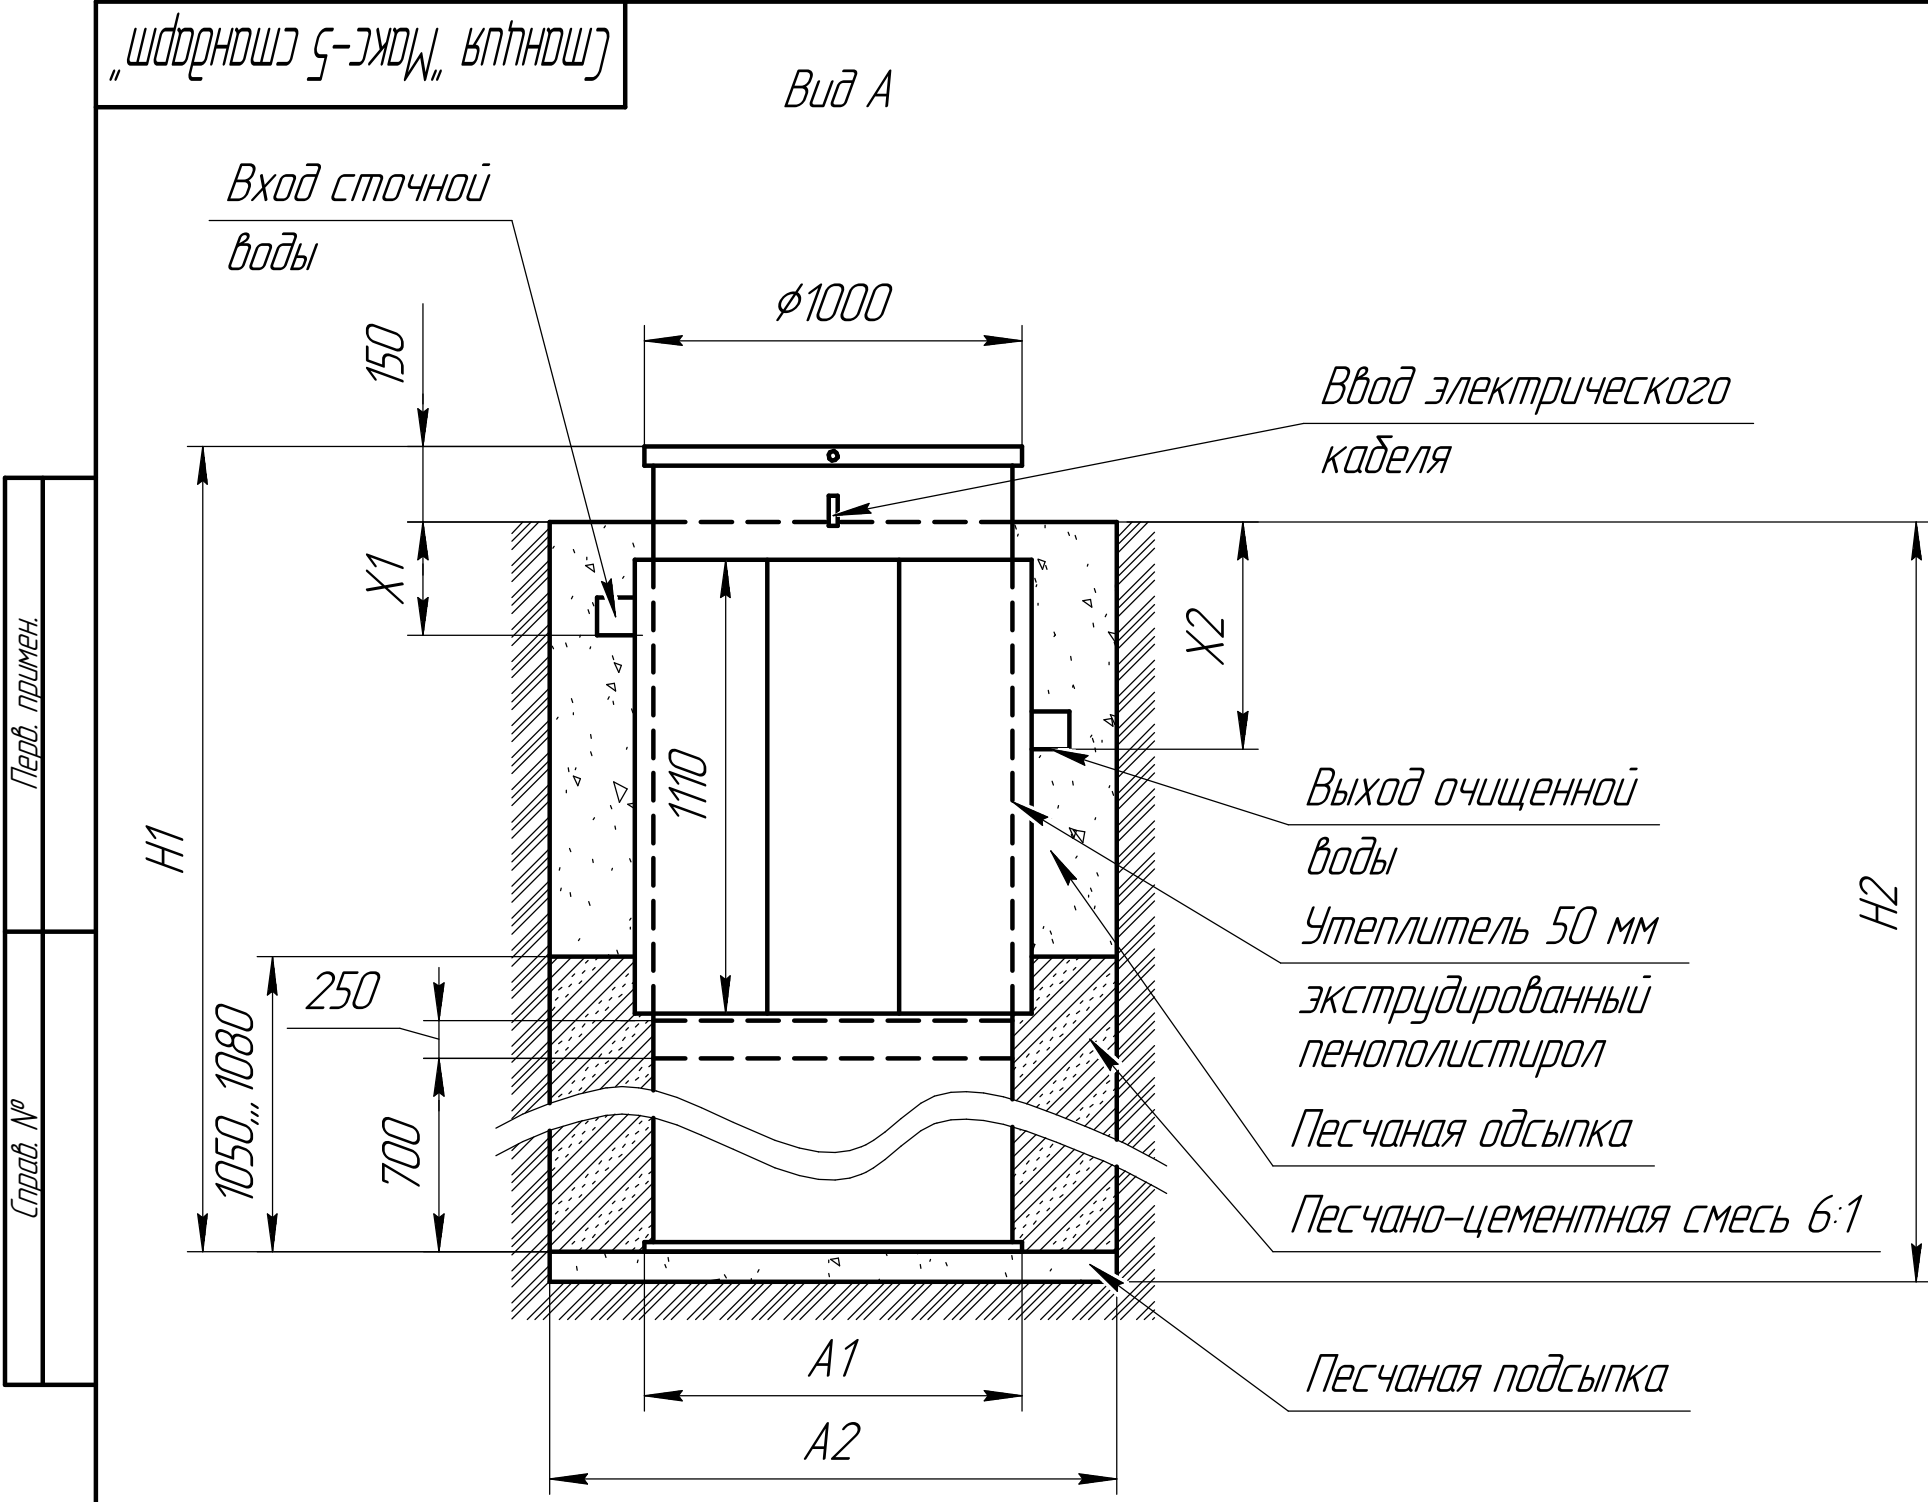

Габаритные размеры станции "Макс-5 стандарт"

Длина 1000 мм
Ширина 1000 мм
Высота 2050 мм
Вес, макс 95 кг

ПК – приёмная камера
ВО – вторичный отсек

Размер обозначения	
A1	1000 мм
A2	1500 мм
С	955 мм
H1	2050 мм
H2	2000 мм
X1	300...600 мм
X2	800 мм (150*)

* для принудительной откачки

Примечание:
1 – варианты входа стоков (ввод трубы монтируемый при монтаже), либо по желанию заказчика, либо на заводе изготовителя (в соответствии с размерами, указанными в заявке на врезку). Вход может осуществляться в любом месте в ПК
2 – выход очищенной воды (труба $\phi 110$ монтируется на заводе)
Монтажные и земельные работы проводить согласно СП 129.13330.2019 "Наружные сети и сооружения водоснабжения и канализация"

Пояснение к схеме №1				
	От дна установки до нижнего края		От поверхности грунта до нижнего края	
	max	min	min	max
Вход сточной воды	1550	1250	300	600
Выход очищенной воды	1700	1050	150*	800

- Рекомендации к монтажу:
- Монтаж станции производить на песчаную подсыпку, станцию не подвергать механическому воздействию, обратную засыпку осуществлять одновременно с заливкой станции водой для компенсации внутреннего и внешнего давления. Нижний метр засыпать песчано – цементной смесью 6:1;
 - При определенной отметки уровня земли учесть благоустройство участка;
 - Рекомендованная глубина врезки (вход стоков) 600 мм от уровня земли;
 - Расход песка:
а) при ручной копке ≈ 5 м.куб.;
б) при копке спецтехники ≈ 7 м.куб.
 - Расход цемента:
а) при ручной копке ≈ 22 мешка по 25 кг;
б) при копке спецтехники ≈ 28 мешка по 25 кг.

Станция "Макс-5 стандарт"					Монтажная схема		
Изм./лист	№ докум.	Подп.	Дата		Лит.	Масса	Масштаб
						95	1:20
					Лист	Листов	1
					ООО "НЭП-ЮГ"		
Разраб.					Копировал		
Пров.							
Т.контр.					Формат		
Н.контр.							
Утв.							